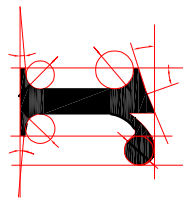


COMUNE DI FRASSINETO PO
Provincia di Alessandria

PROGETTO		LAVORI DI ADEGUAMENTO NORME DI SICUREZZA E IGIENICO SANITARIE, ABBATTIMENTO BARRIERE ARCHITETTONICHE E MIGLIORAMENTO ACCESSIBILITA' AREA SPORTIVA VIA LAMARMORA	
LOCALITA' D'INTERVENTO		PROGETTO ESECUTIVO	
Via Alfonso Lamarmora			
COMMITTENTE		COMUNE DI FRASSINETO PO Piazza del Municipio n°6 15040 - FRASSINETO PO (AL)	
 RETECNA s.r.l. Società di Ingegneria		TAVOLA N° 1	
RETECNA s.r.l. Società di ingegneria CASTELLO DI ANNONE (AT) - Via Roma n.45, cap 14034 Tel. 0141.401.555 - Fax 0141.401409 Email: info@retecna.it P. i.v.a. 01190100055			
COZZO Marco Ingegnere		PRETE Stefano Geometra	
OGGETTO		ESTRATTO DI MAPPA CATASTALE	
		DATA 18/03/2024	
		SCALA 1:1000	
RIFERIMENTI A PRATICHE PRECEDENTI		N° PRATICA	DATA
PERCORSO FILE		X:\Opere Pubbliche\Trassinio Po	

ESTRATTO DI MAPPA CATASTALE FOGLIO 17 PARTICELLA 1447 Scala 1:1000

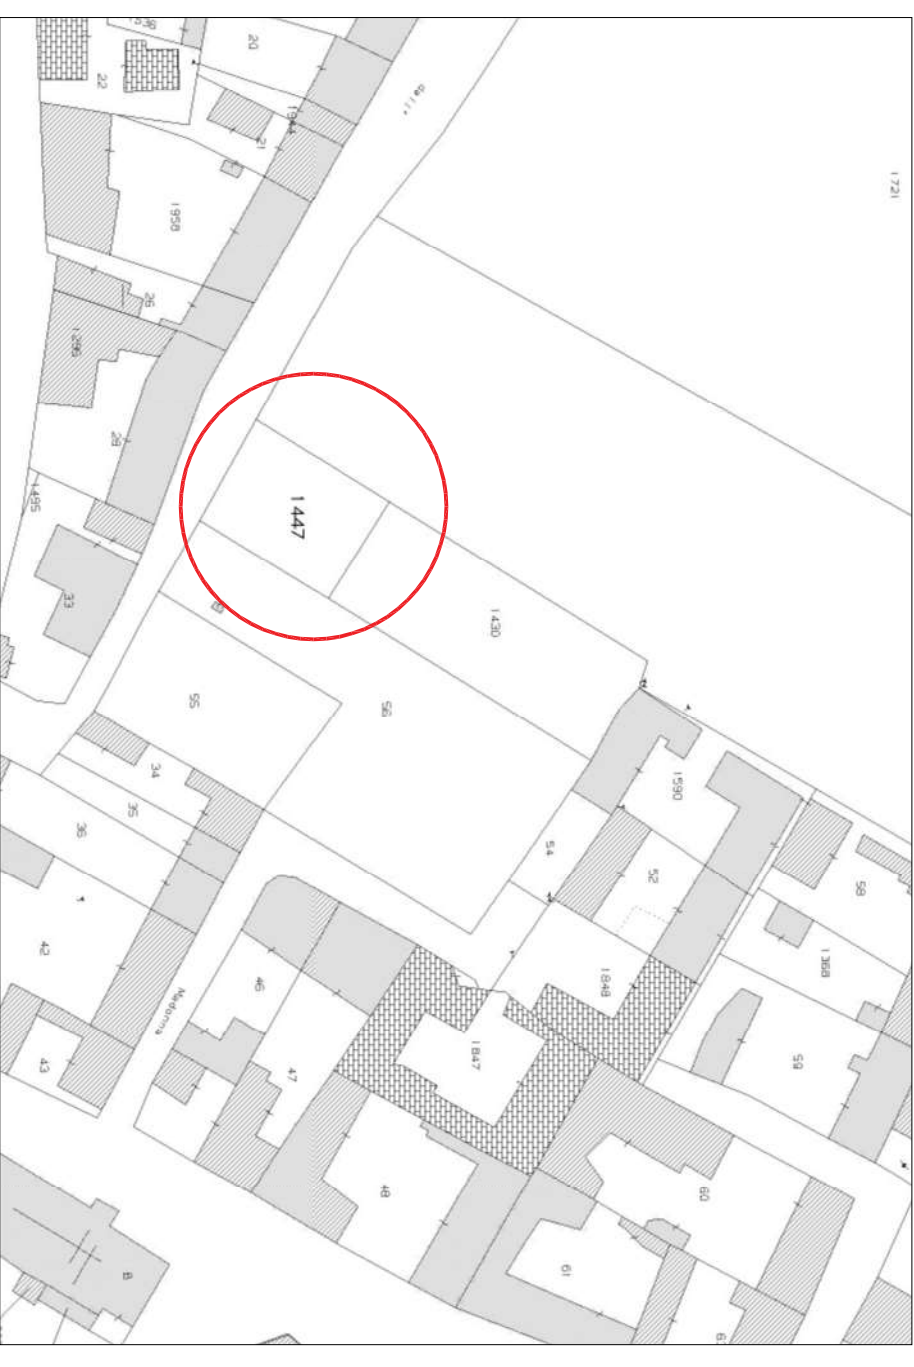


IMMAGINE AEREA AREA DI INTERVENTO



Il presente elaborato è di esclusiva proprietà della RETECNA s.r.l., la riproduzione, anche parziale è vietata.