
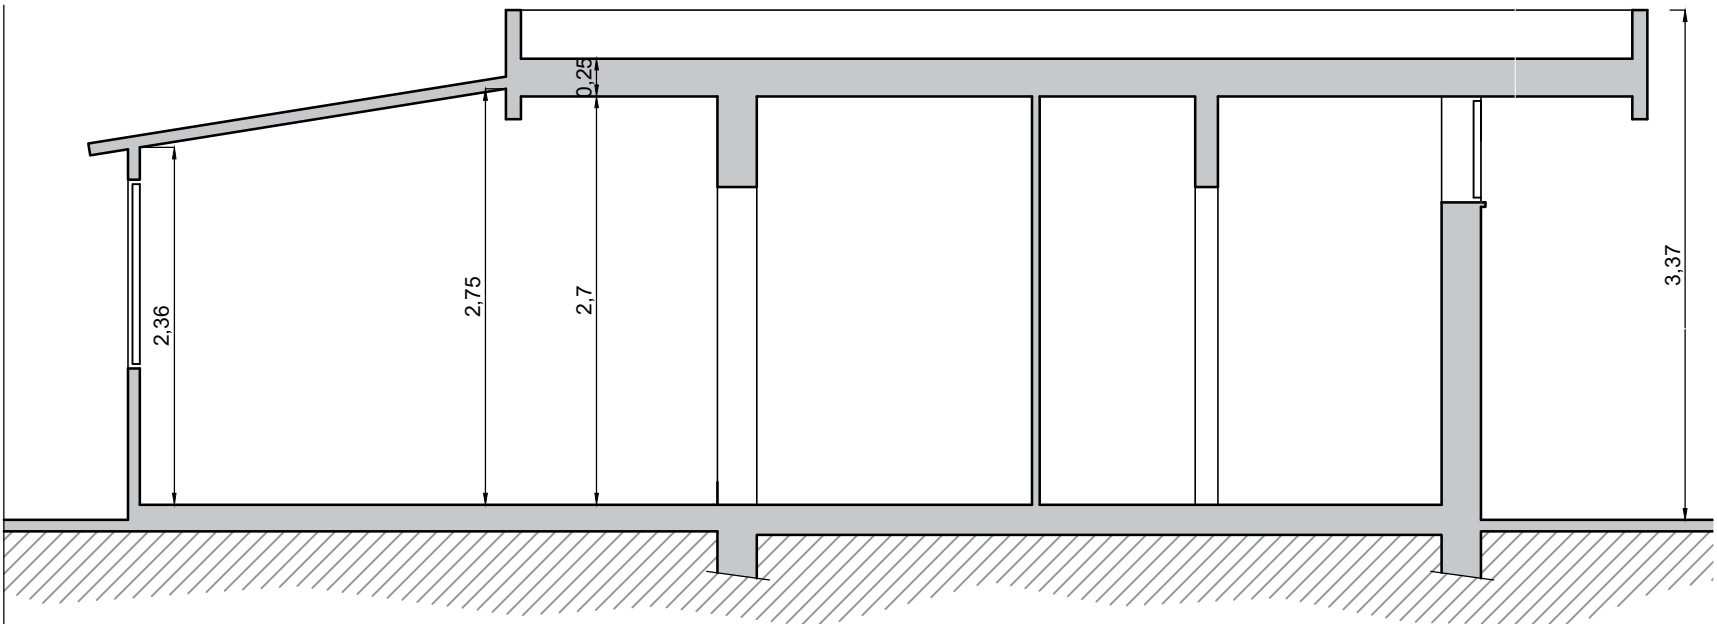


COMUNE DI FRASSINETO PO
Provincia di Alessandria


PROGETTO	LAVORI DI ADEGUAMENTO NORME DI SICUREZZA E IGIENICO SANITARIE, ABBATTIMENTO BARRIERE ARCHITETTONICHE E MIGLIORAMENTO ACCESSIBILITA' AREA SPORTIVA VIA LAMARMORA PROGETTO ESECUTIVO		
LOCALITA' D'INTERVENTO	Via Alfonso Lamarmora		
COMMITTENTE	COMUNE DI FRASSINETO PO Piazza del Municipio n°6 15040 - FRASSINETO PO (AL)		
 RETECNA s.r.l. Società di Ingegneria	RETECNA s.r.l. Società di ingegneria CASTELLO DI ANNONE (AT) - Via Roma n.45, cap. 14034 Tel. 0141.401555 - Fax 0141.401409 Email: info@retecna.it P. i.v.a. 01190100055		TAVOLA N° 3
COZZO Marco Ingegnere	PRETE Stefano Geometra		
OGGETTO	PIANTA, SEZIONE A-A, PROSPETTI SITUAZIONE PRE PARCO DIVERTIMENTI	DATA 18/03/2024	
		SCALA 1:50-1:100	
RIFERIMENTI A PRATICHE PRECEDENTI		N° PRATICA	DATA
PERCORSO FILE	V:\Opere Pubbliche\Frassineto Po		

Il presente elaborato è di esclusiva proprietà della RETECNA s.r.l., la riproduzione, anche parziale è vietata.


SEZIONE FABBRICATO SITUAZIONE PRE PARCO DIVERTIMENTI Scala 1:50




PIANTA FABBRICATO SITUAZIONE PRE PARCO DIVERTIMENTI Scala 1:50

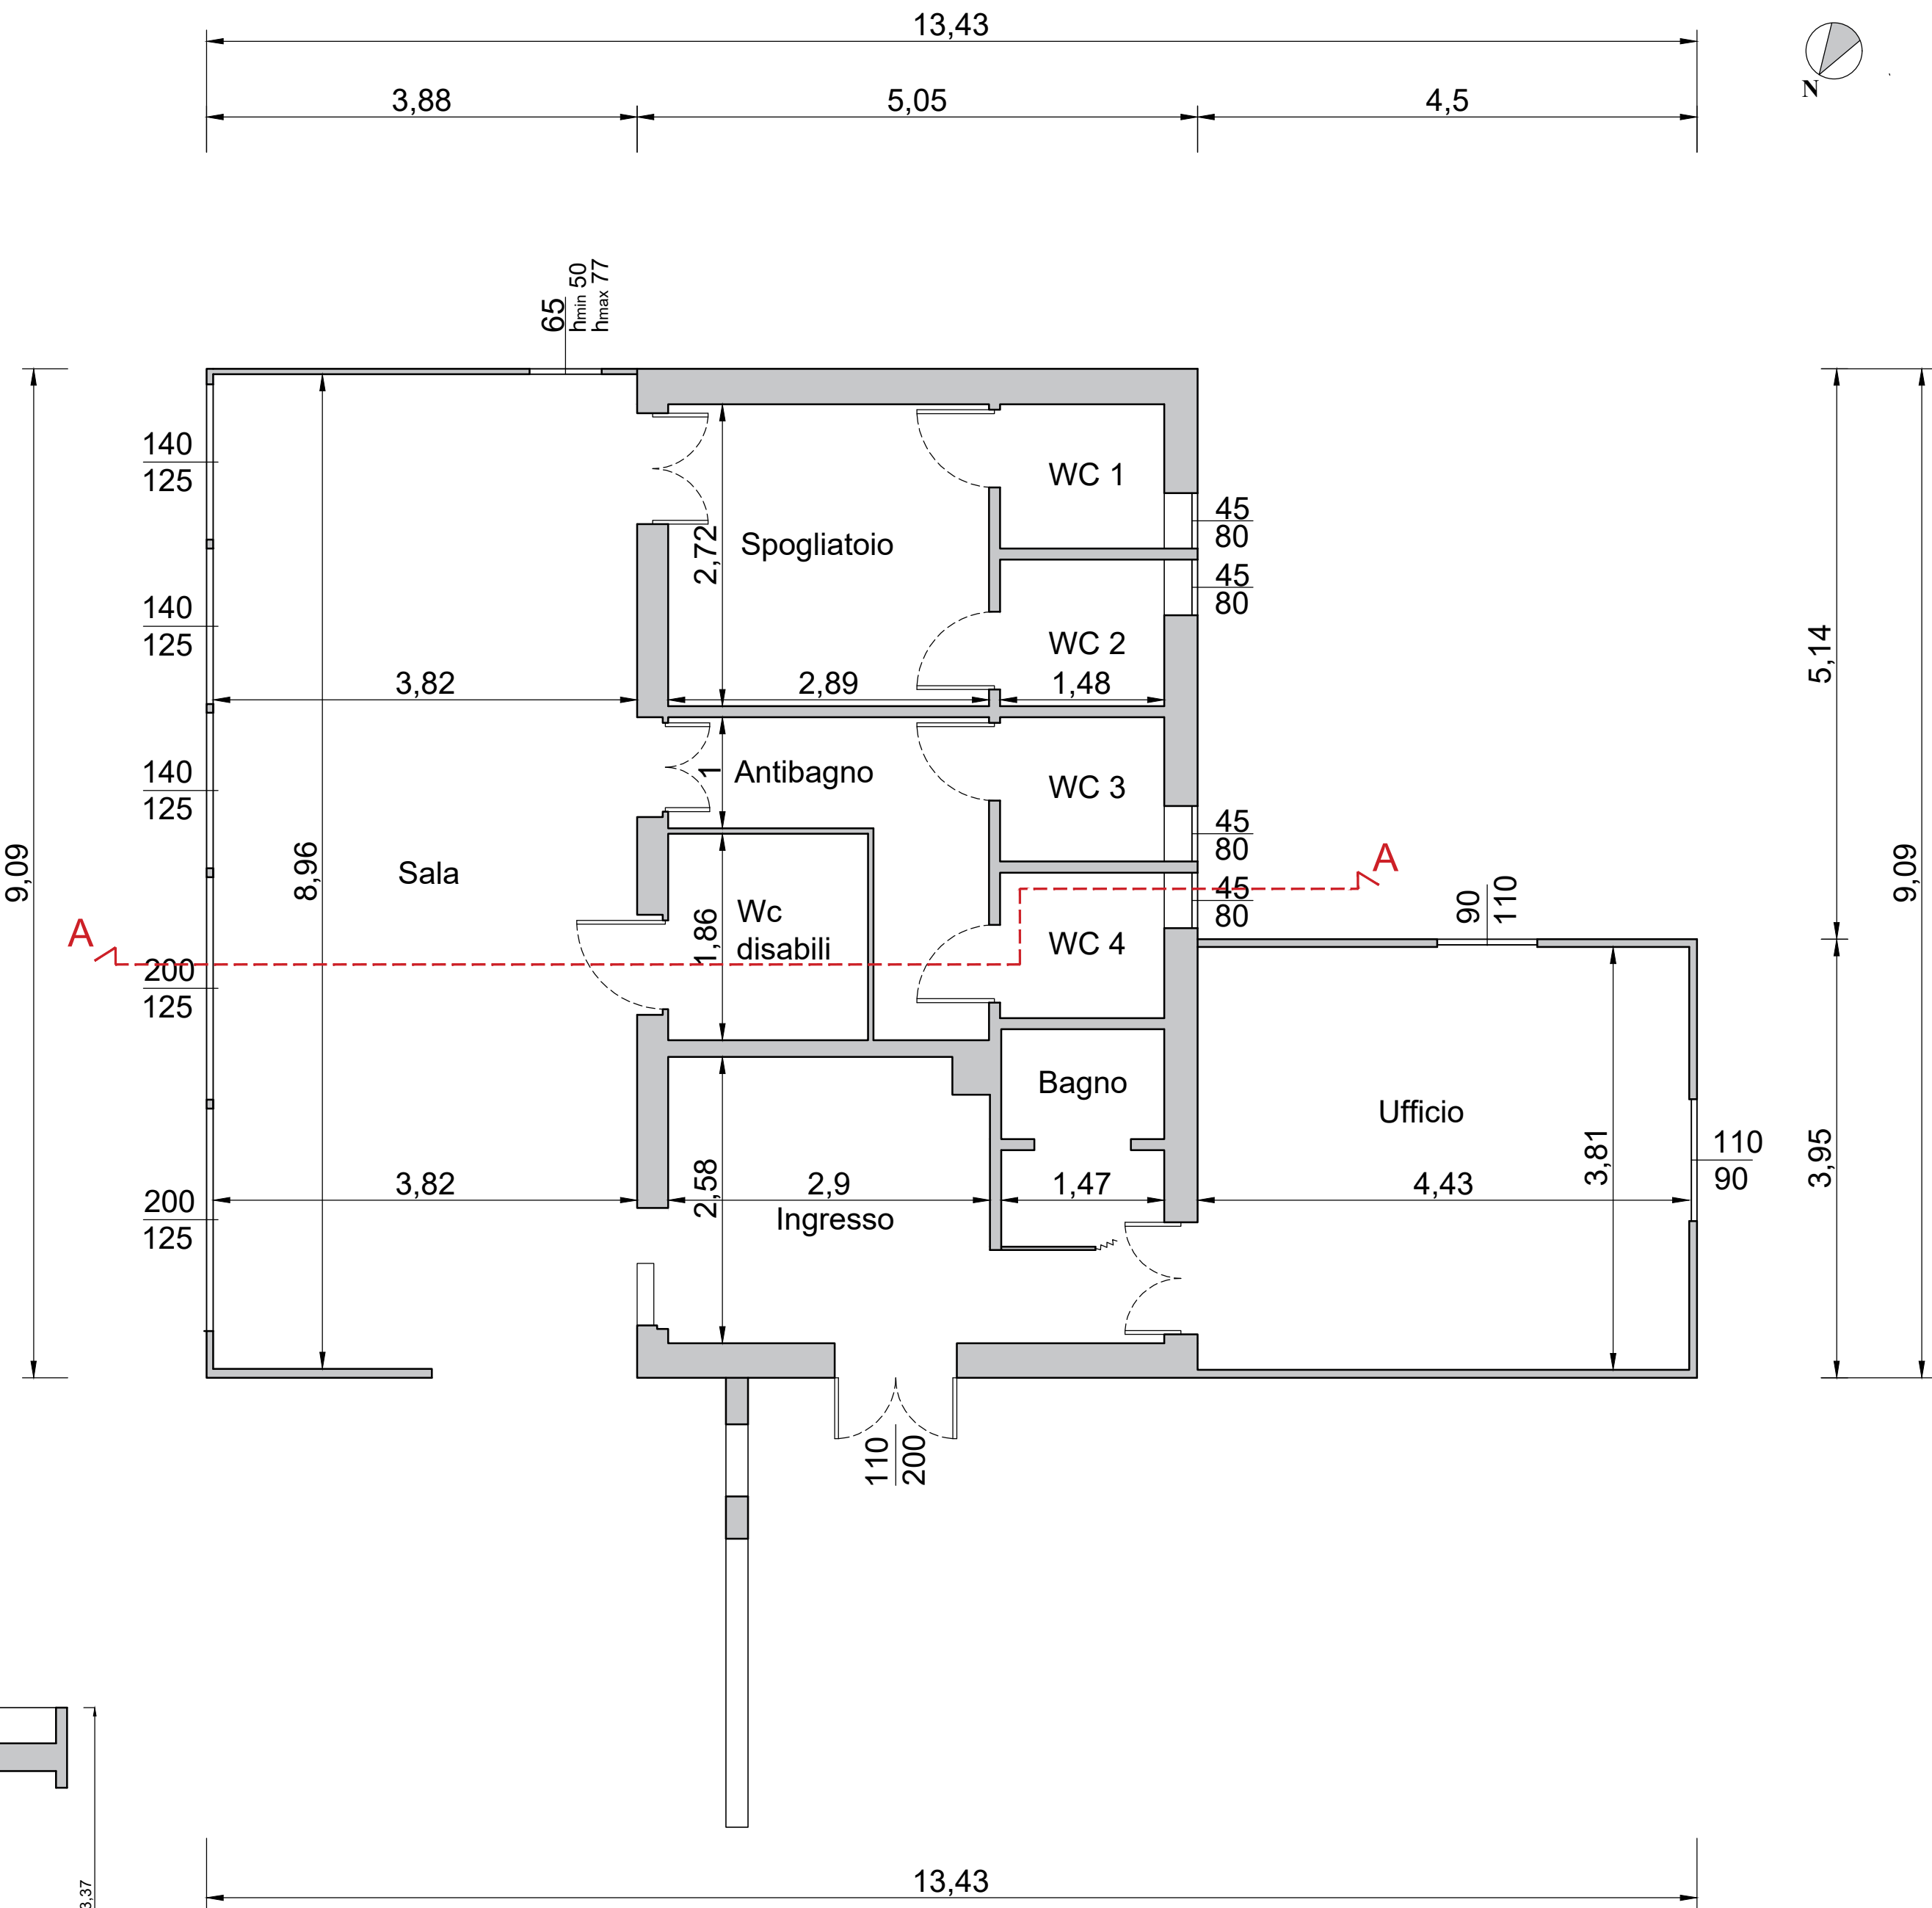


PROSPETTO NORD-OVEST Scala 1:100

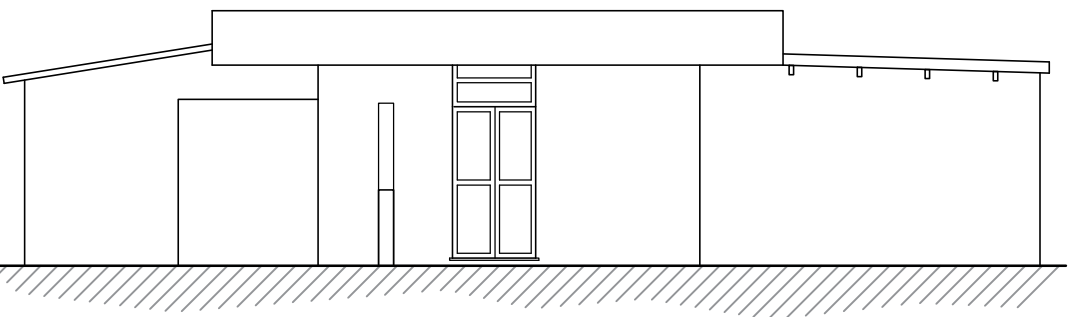

PROSPETTO SUD-OVEST Scala 1:100

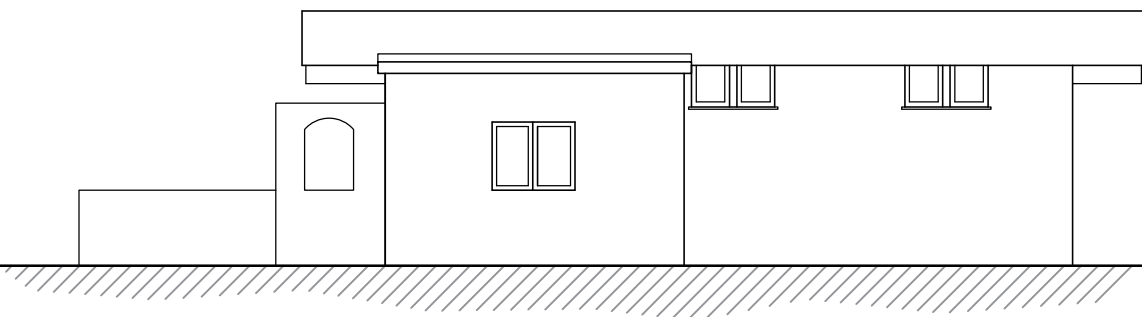

PROSPETTO SUD-EST Scala 1:100

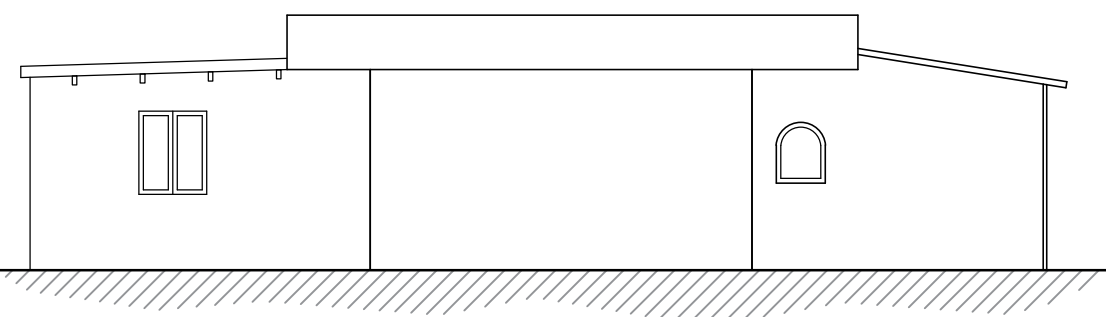

PROSPETTO NORD-EST Scala 1:100

