


COMUNE DI FRASSINETO PO  
Provincia di Alessandria


PROGETTO	LAVORI DI ADEGUAMENTO NORME DI SICUREZZA E IGENICO SANITARIO, ABBATTIMENTO BARRIERE ARCHITETTONICHE E MIGLIORAMENTO ACCESSIBILITA' AREA SPORTIVA VIA LAMARMORA	
PROGETTO ESECUTIVO		
LOCALITA' D'INTERVENTO	Via Alfonso Lamarmora	
COMMITTENTE	COMUNE DI FRASSINETO PO Piazza del Municipio n°6 15040 - FRASSINETO PO (AL)	
RETECNA s.r.l. Società di Ingegneria	RETECNA s.r.l. Società di Ingegneria CASTELLO DI ANNONE (AT) - Via Roma n.45, cap 14034 Tel. 0141.401555 - Fax 0141.401409 Email: info@retecna.it P. i.v.a. 01190100055	TAVOLA N° 5
COZZO Marco Ingegneri	PRETE Stefano Geometra	
OGGETTO	PIANTA, SEZIONE A-A, PROSPETTI SOVRAPPOSIZIONE	DATA 18/03/2024 SCALA 1:50-1:100
RIFERIMENTI A PRATICHE PRECEDENTI	N° PRATICA	DATA
PERCORSO FILE	V:\Opere Pubbliche\Frassineto Po	

Il presente elaborato è di esclusiva proprietà della RETECNA s.r.l., la riproduzione, anche parziale è vietata.


PIANTA FABBRICATO SOVRAPPOSIZIONE Scala 1:50

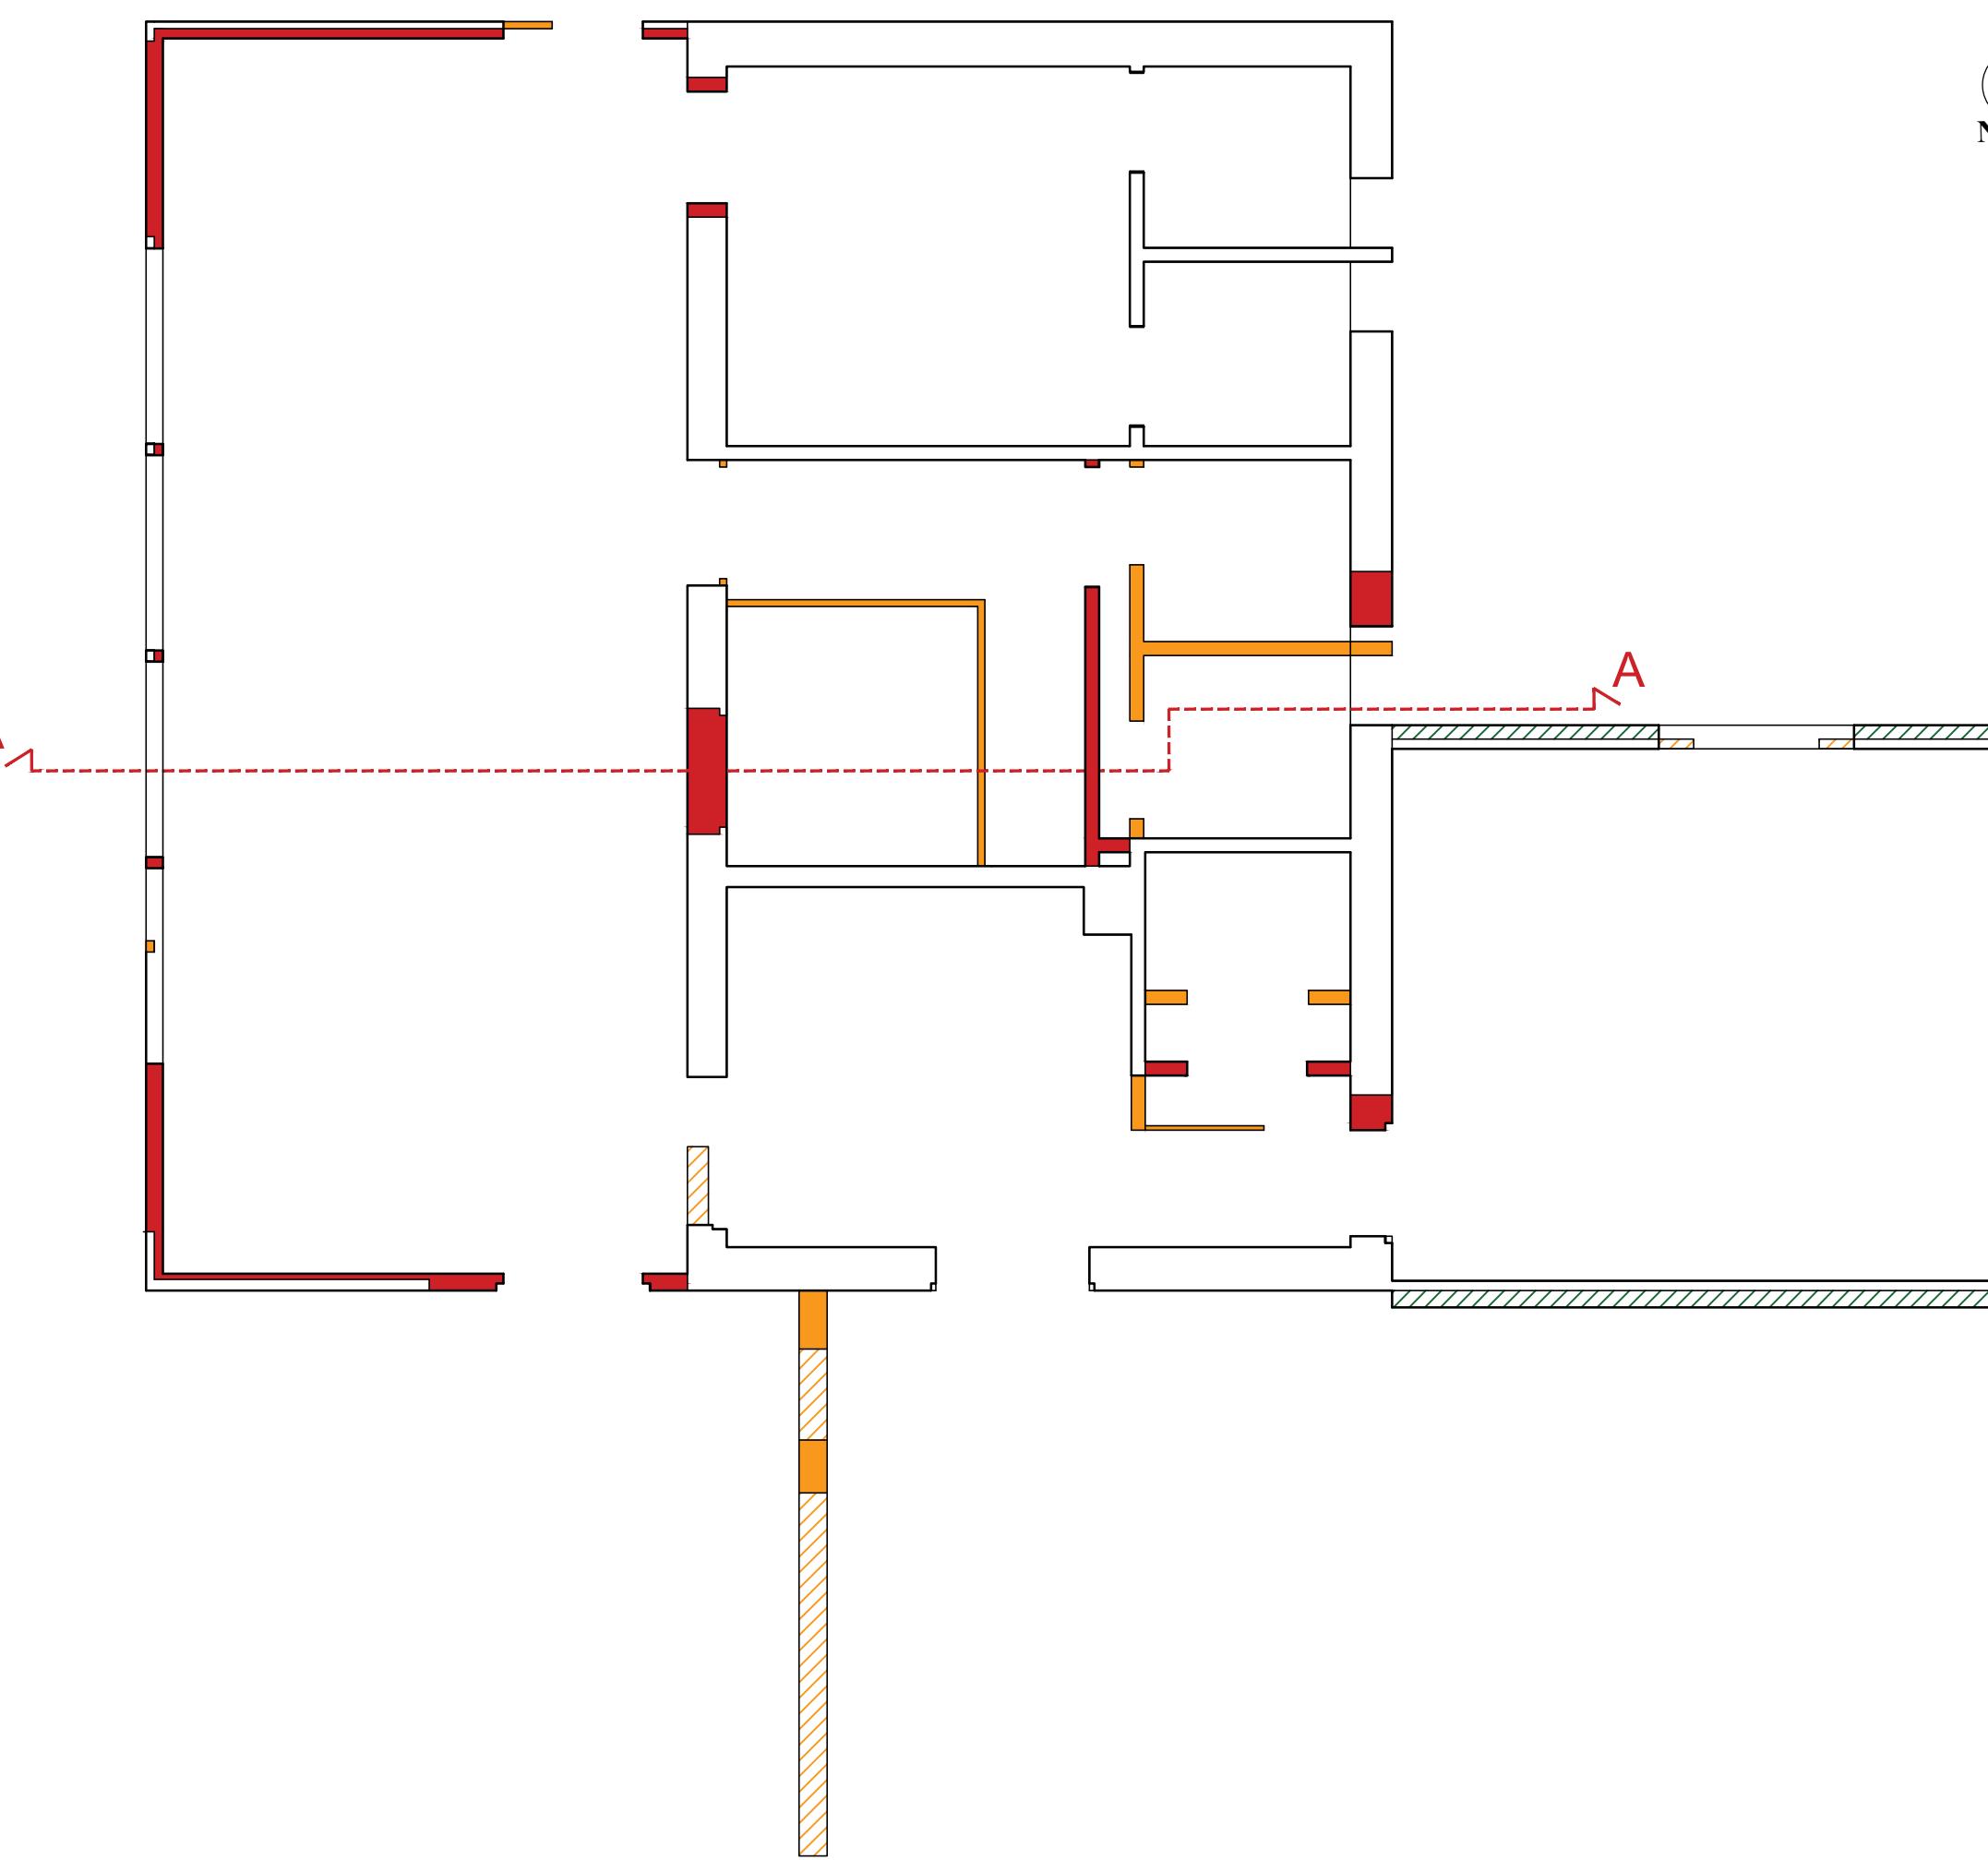


PROSPETTO NORD-OVEST Scala 1:100

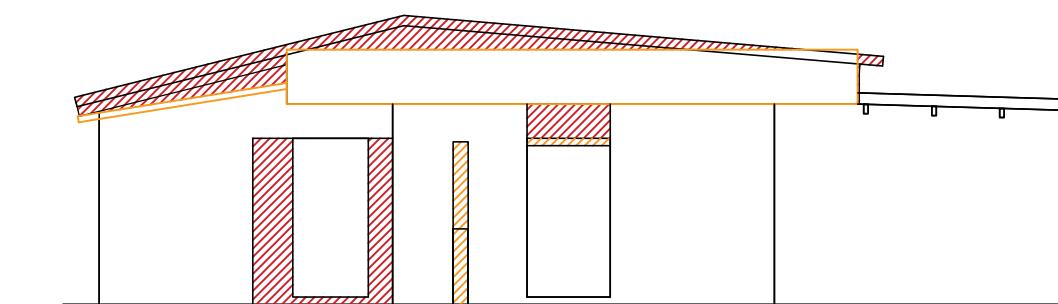


PROSPETTO SUD-OVEST Scala 1:100

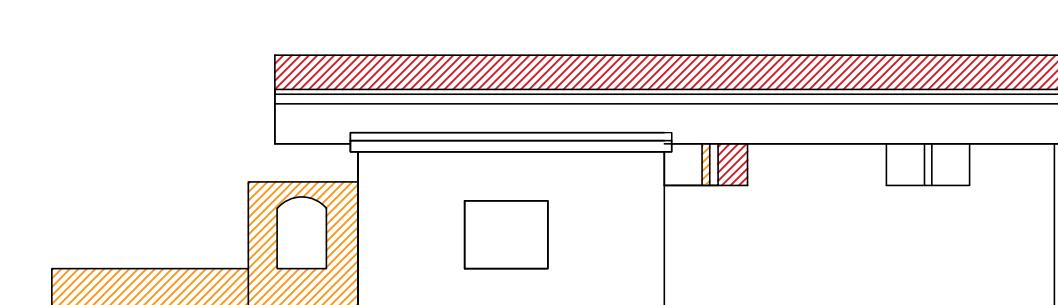

PROSPETTO SUD-EST Scala 1:100

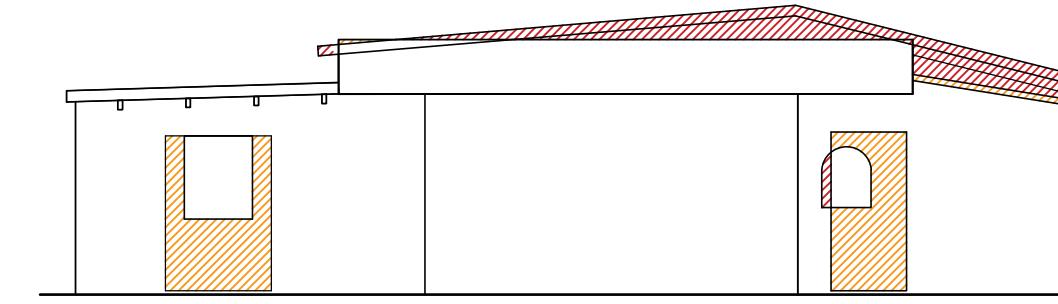

PROSPETTO NORD-EST Scala 1:100

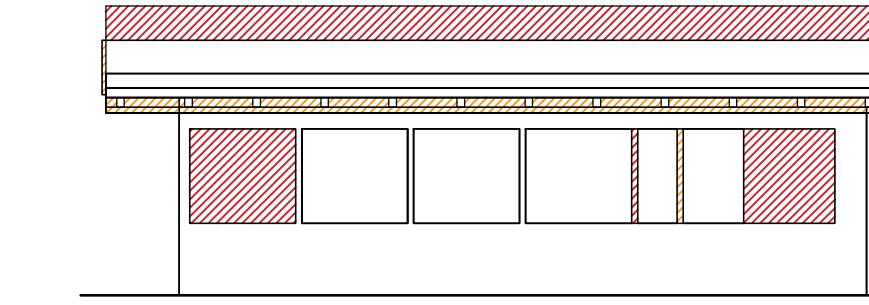

SEZIONE FABBRICATO SOVRAPPOSIZIONE Scala 1:50

