


COMUNE DI FRASSINETO PO

Provincia di Alessandria

| | | | |
|--|---|-------------------|--------------|
| PROGETTO | LAVORI DI ADEGUAMENTO NORME DI SICUREZZA E IGIENICO SANITARIE, ABBATTIMENTO BARRIERE ARCHITETTONICHE E MIGLIORAMENTO ACCESSIBILITA' AREA SPORTIVA VIA LAMARMORA | | |
| LOCALITA' D'INTERVENTO | Via Alfonso Lamarmora | | |
| COMMITTENTE | COMUNE DI FRASSINETO PO Piazza del Municipio n°6 15040 - FRASSINETO PO (AL) | | |
|  RETECNA s.r.l. Società di Ingegneria | RETECNA s.r.l. Società di ingegneria CASTELLO DI ANNONE (AT) - Via Roma n.45, cap 14034 Tel. 0141.401555 - Fax 0141.401409 Email: info@retecna.it P. i.v.a. 01190100055 | TAVOLA N° | 6 |
| COZZO Marco Ingegnere | PRETE Stefano Geometra | | |
| OGGETTO | PLANIMETRIA GENERALE IMPIANTO SPORTIVO INGRANDIMENTO AREA OGGETTO DI INTERVENTO | | DATA |
| | | | 18/03/2024 |
| | | | SCALA |
| | | | 1:200-1:500 |
| RIFERIMENTI A PRATICHE PRECEDENTI | | N° PRATICA | DATA |
| | | | |
| | | | |
| | | | |
| PERCORSO FILE | Y:\Opere Pubbliche\Frassineto Po | | |

PLANIMETRIA GENERALE IMPIANTO SPORTIVO Scala 1:500

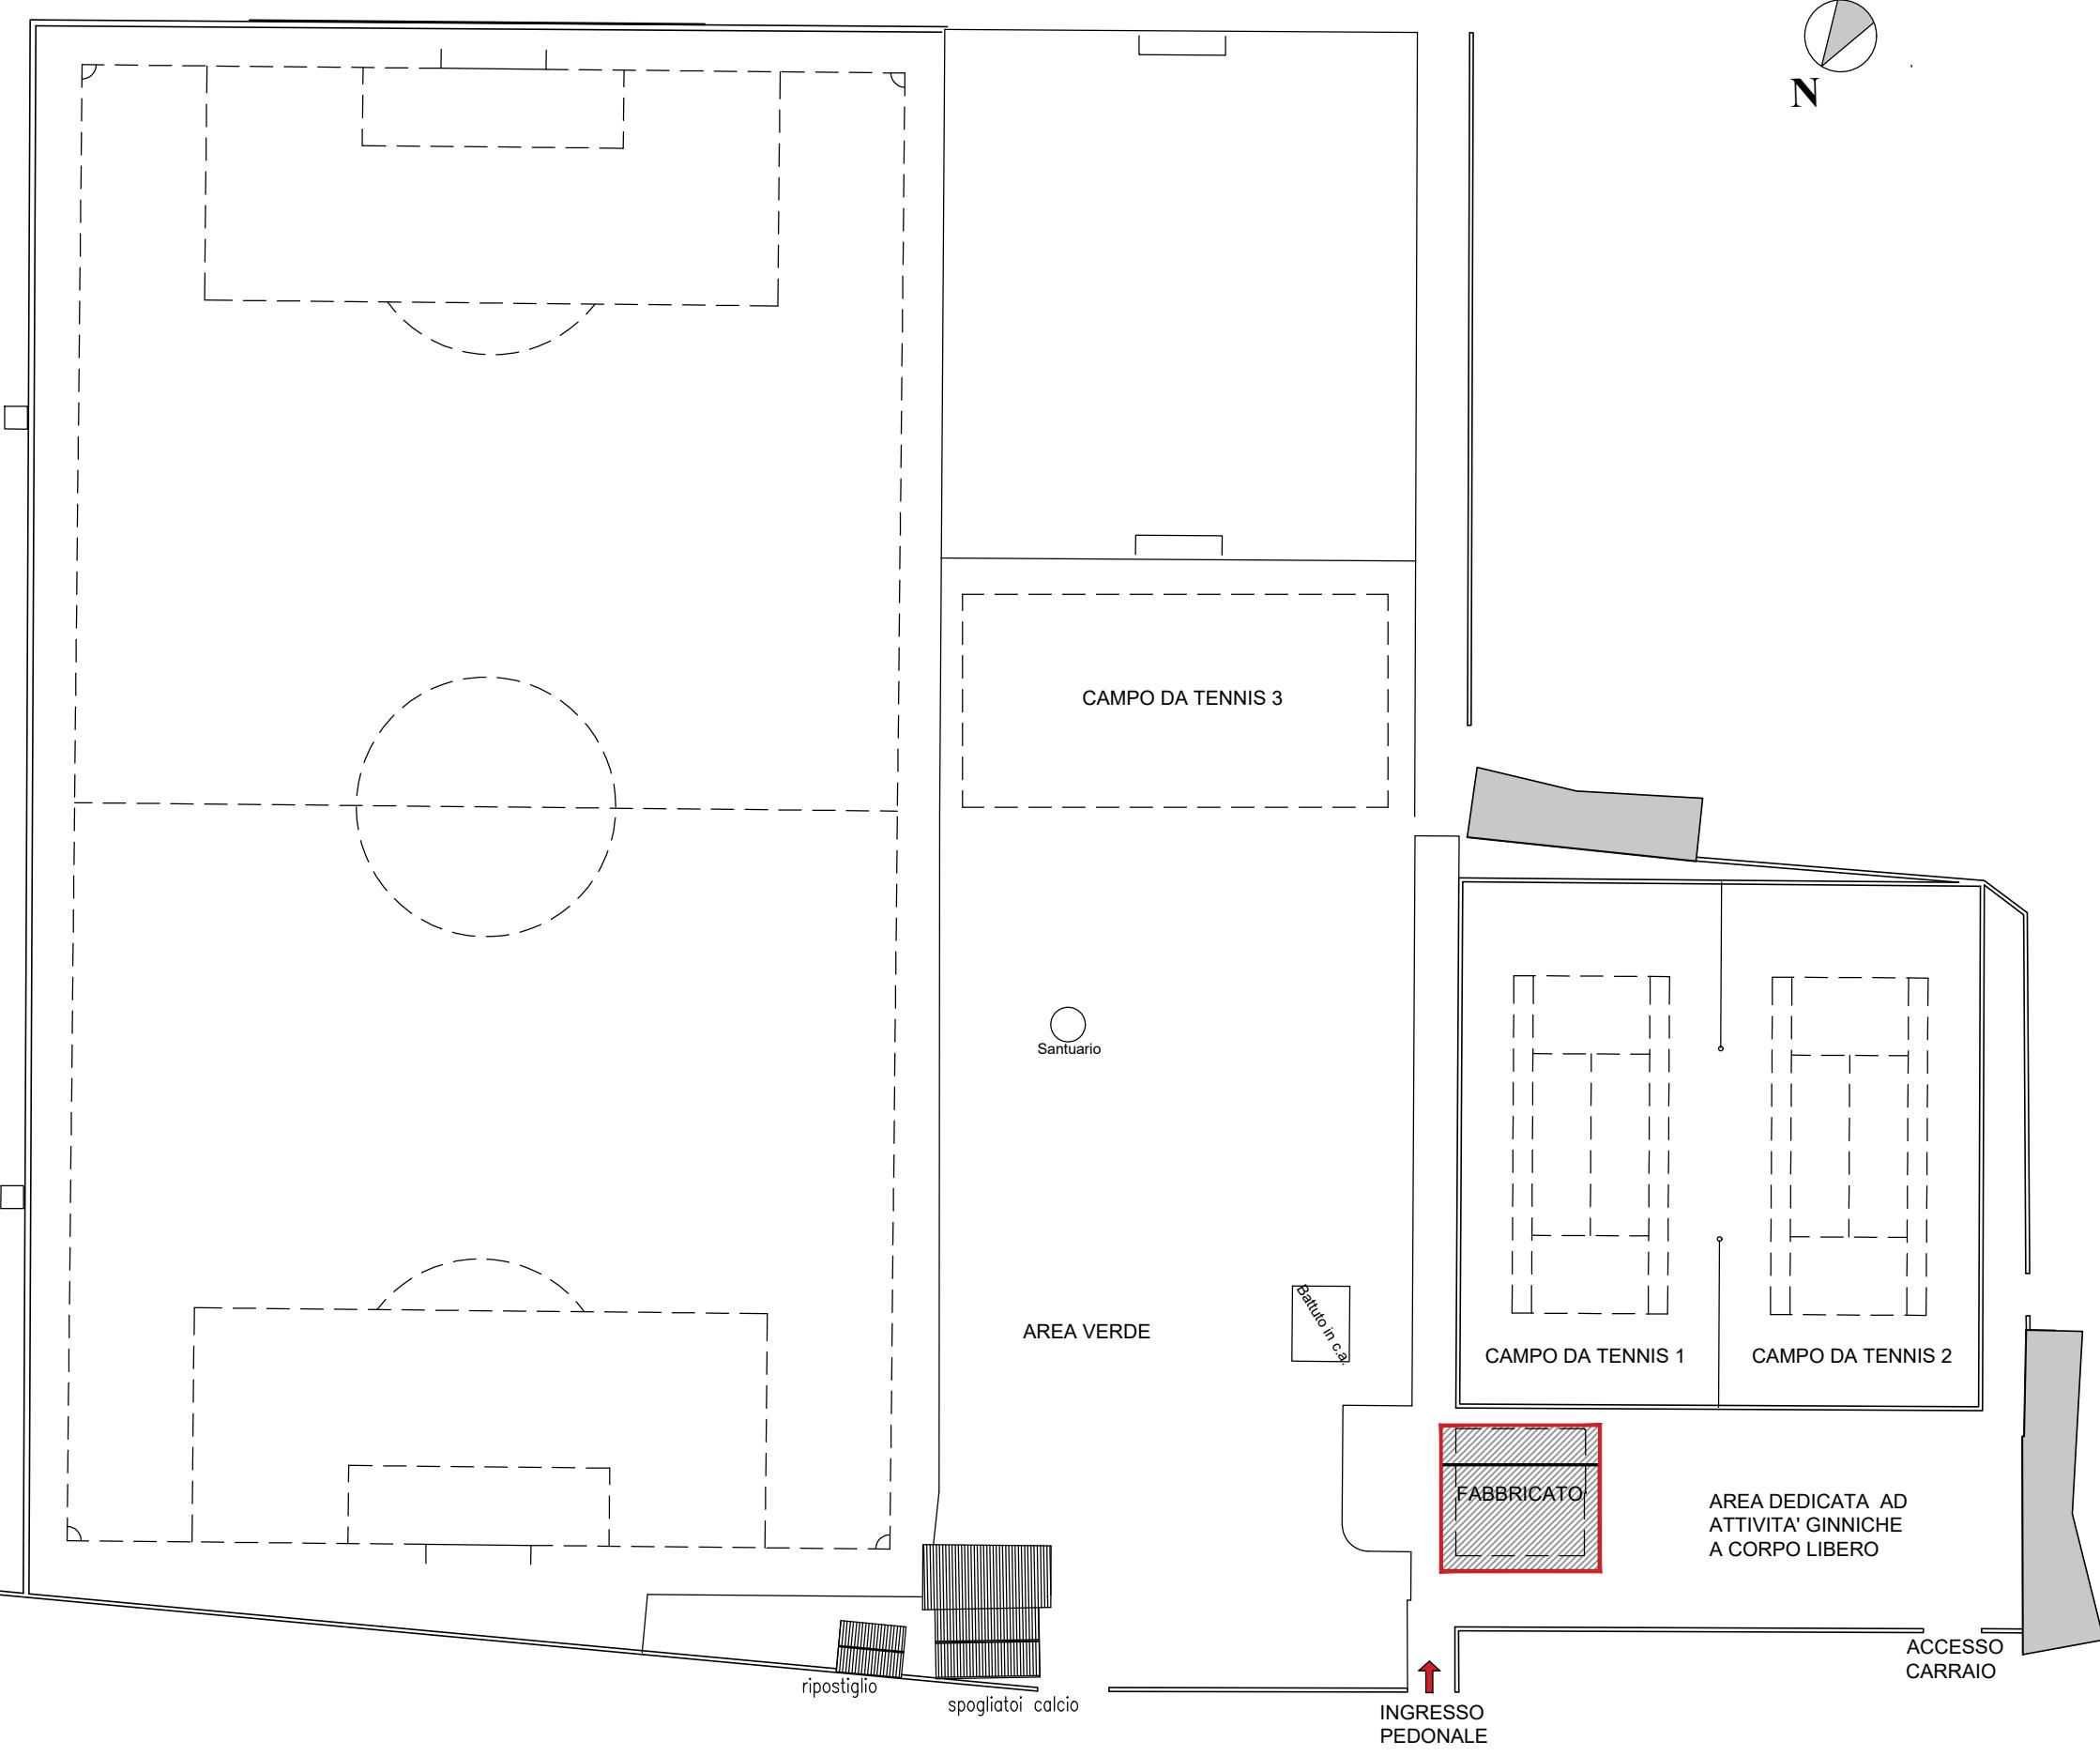

INGRANDIMENTO AREA FABBRICATO Scala 1:200

